

Legend

- Tabouret
- ExutoireEP
- Avaloir
- Grille
- GrilleAvaloir
- Eaux usées
- Unitaire
- Eaux pluviales
- Déversoir Orage
- PR
- Branchement grille avaloir eaux pluviales
- Branchement grille avaloir unitaire
- Branchement eaux pluviales
- Branchement eaux usées
- Branchement unitaire
- Canalisation eaux usées
- Canalisation unitaire
- Refoulement
- Eaux pluviales, Section à ciel ouvert

01
AIN

**COMMUNAUTÉ DE COMMUNES
SAONE-VALLEE**

TREVOUX

Plan de réseaux
d'eaux usées


Ref: LYCS0110002

NANTAISE DES EAUX SERVICES	Réalisé par :	JP.BOSSIS
Agence Sud-Est ROUTE DE MASSIEUX Les Trois Fontaines 01390 CIVRIEUX	Date: 16/12/2015	PLAN N°: 1
Tel: 04 72 89 76 20 / Fax: 04 72 89 76 29	Echelle: 1/2000	

SOURCES: Cadastre IGN, SIG NES

Propriété NANTAISE DES EAUX SERVICES Toute reproduction interdite
Les informations sur les éléments constitutifs du réseau sont données à titre indicatif.
Elles n'engagent en aucun cas la responsabilité de la Nantaise des Eaux Services.



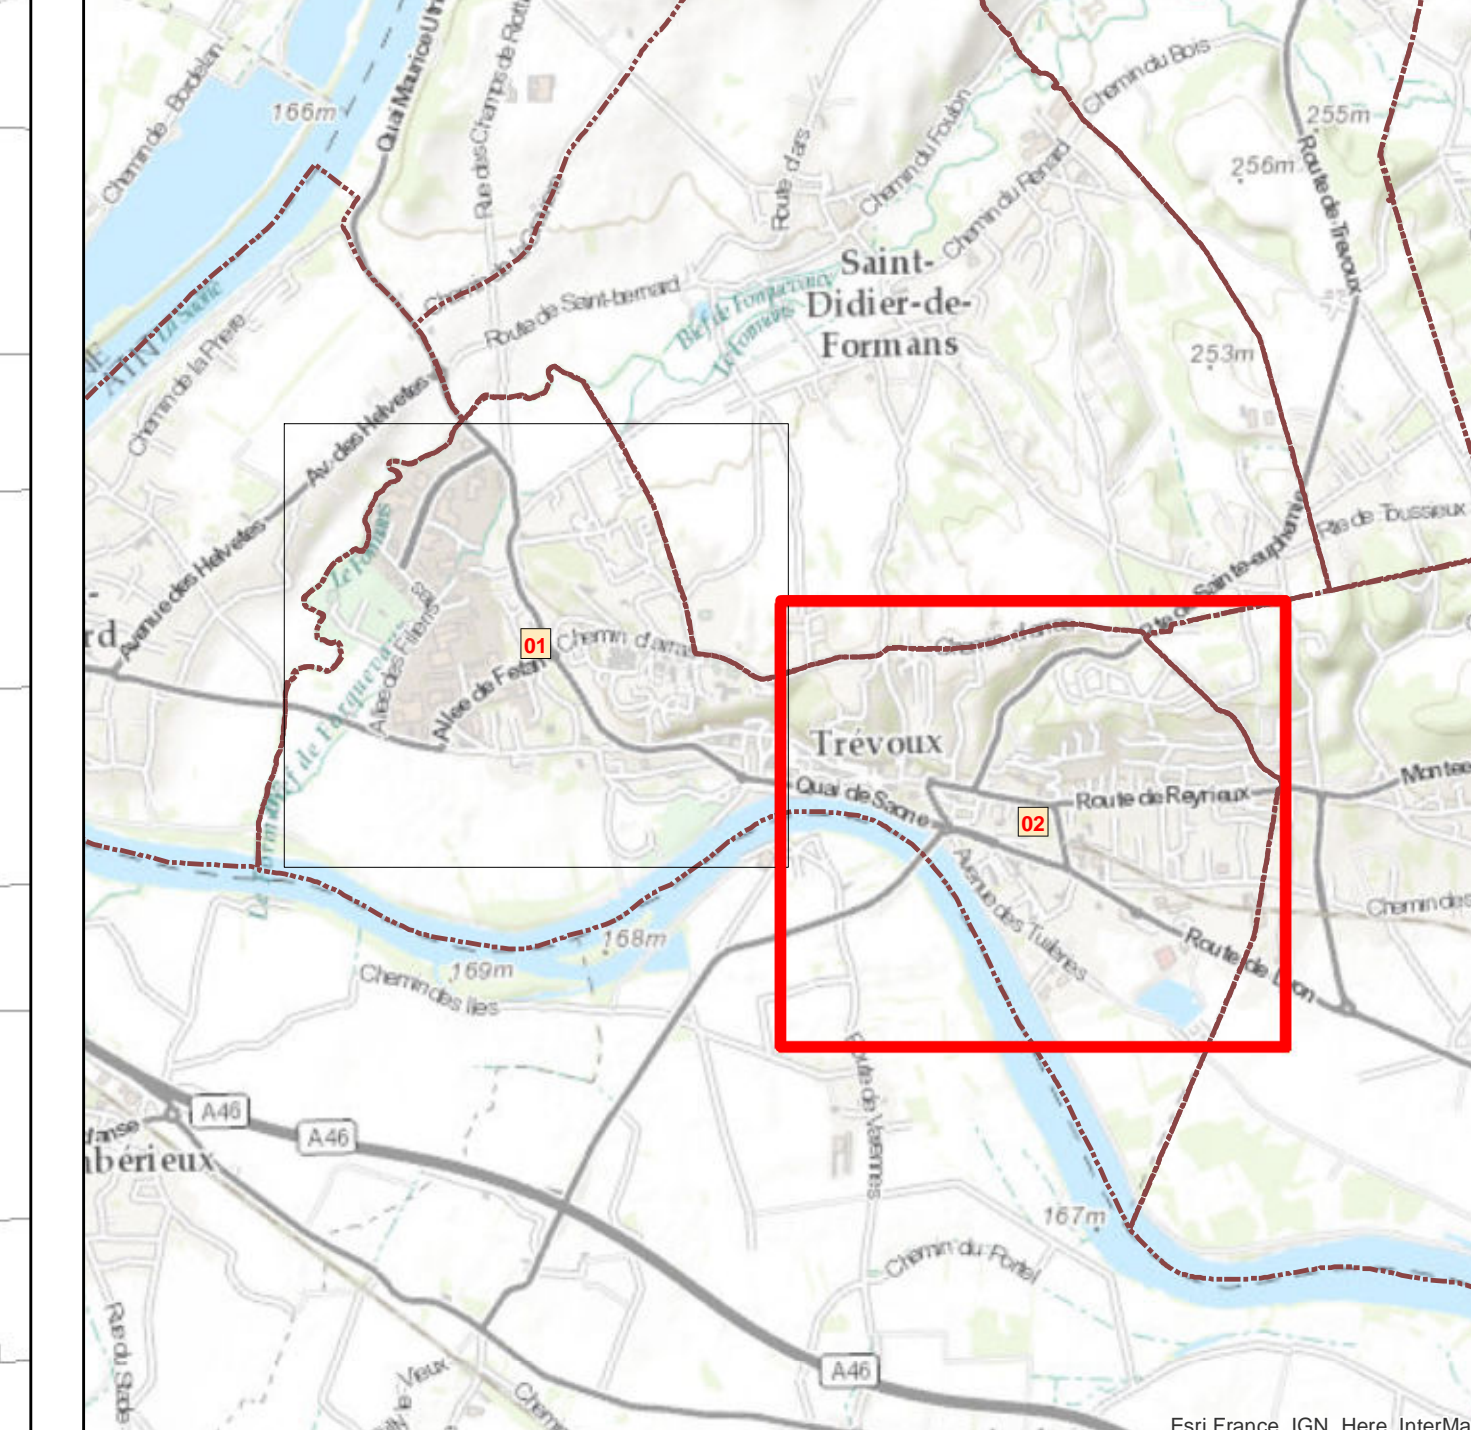

• Tabouret
 [] ExutoireEP
 [] Obturateur
 [] Avaloir
 [] Grille
 • Grille-Avaloir
 • Eaux usées
 • Unitaire
 • Eaux pluviales
 [] Déversoir Orage
 [] VanneSectionnement
 [] PR
 [] Branchement grille avaloir eaux pluviales
 [] Branchement eaux pluviales
 [] Branchement eaux usées
 [] Canalisation eaux usées
 [] Canalisation unitaire
 [] Révolement
 [] Eaux pluviales

01
AIN

**COMMUNAUTÉ DE COMMUNES
SAONE-VALLEE**

TREVOUX

Plan de réseaux
d'eaux usées

Ref: LYCS0110002

NANTAISE DES EAUX SERVICES Agence Sud-Est ROUTE DE MASSIEUX Les Trois Fontaines 01390 CIVRIEUX Tel: 04 72 89 76 20 / Fax: 04 72 89 76 29	Réalisé par : JP.BOSSIS Date: 16/12/2015 Echelle: 1/2000	PLAN N°: 2
--	--	------------

SOURCES: Cadastre IGN, SIG NES

Propriété NANTAISE DES EAUX SERVICES Toute reproduction interdite
Les informations sur les éléments constitutifs du réseau sont données à titre indicatif.
Elles n'engagent en aucun cas la responsabilité de la Nantaise des Eaux Services.